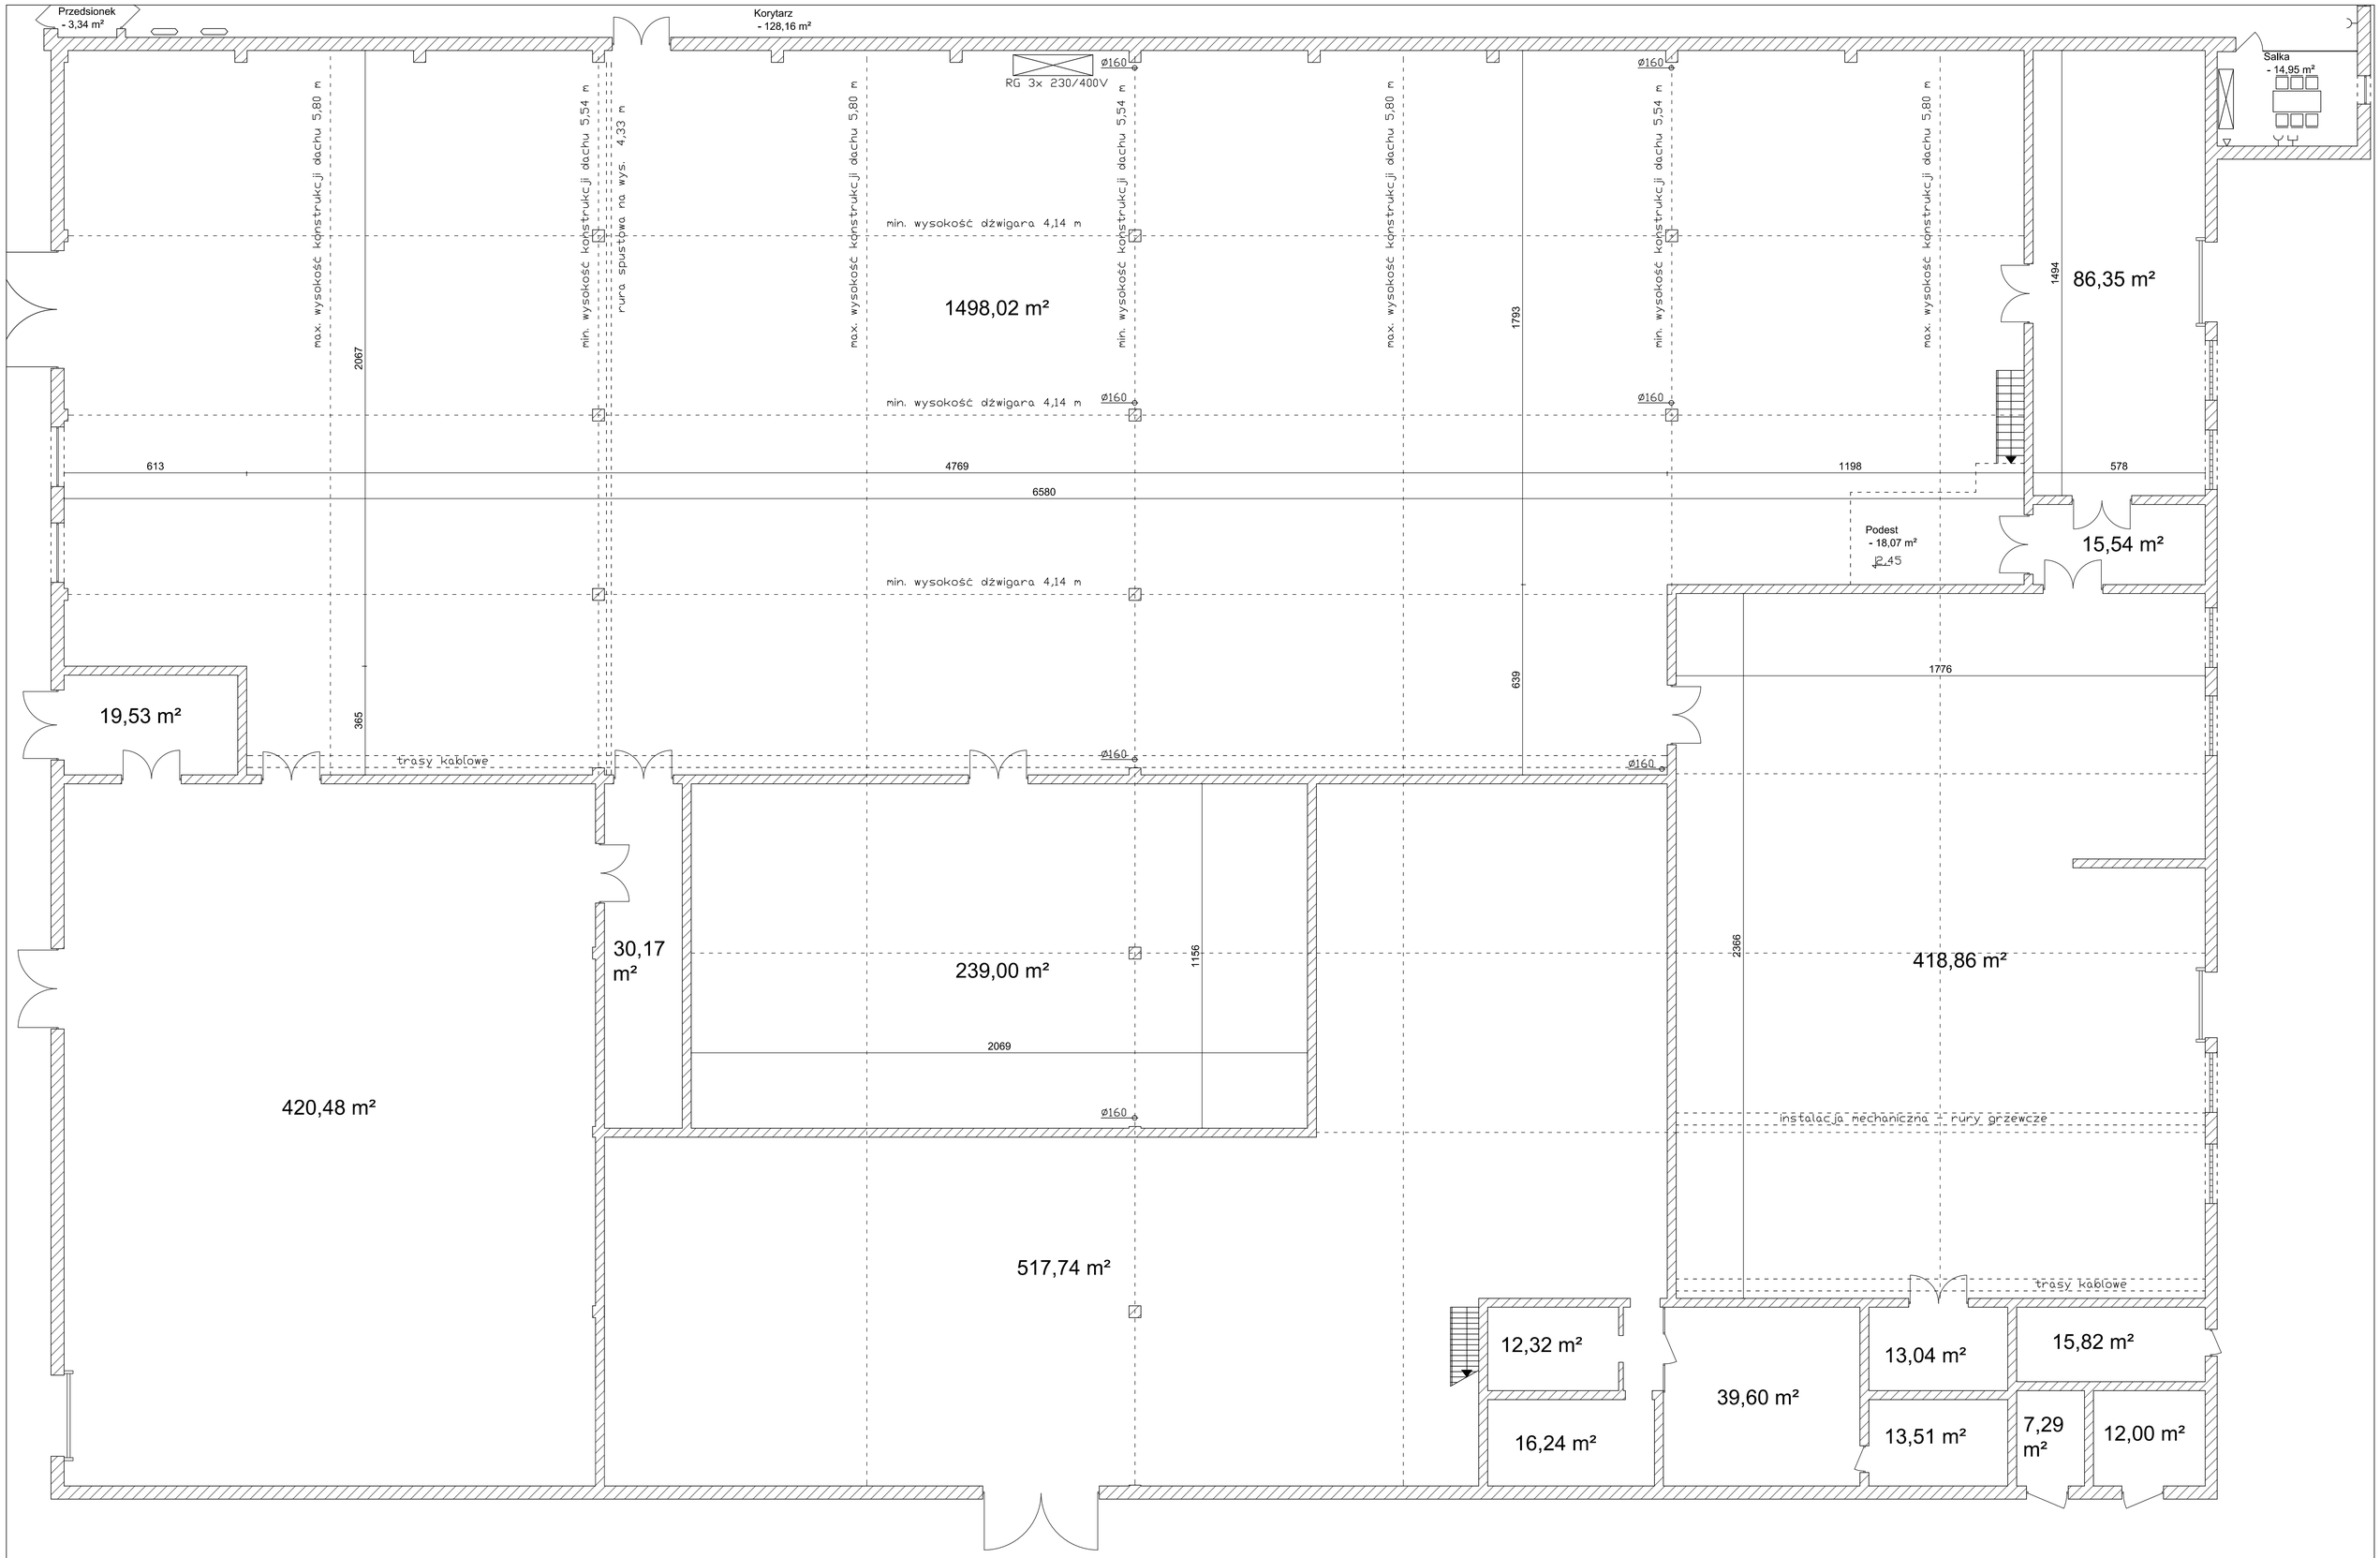

Temat:	Inwentaryzacja budynku biurowego	
Adres:	Gniezno, ul. Fabryczna 12, hala magazynowa	
Kreślił:	Mgr inż. Paweł Woźniak	
skala: 1:100	Data: 25.08.2016	Rys. nr 21